

ROMÂNIA



Județul GIURGIU
CONSILIUL LOCAL AL MUNICIPIULUI GIURGIU

HOTĂRÂRE

privind constatarea dreptului de proprietate privată a unor terenuri situate în intravilanul Municipiului Giurgiu

CONSILIUL LOCAL AL MUNICIPIULUI GIURGIU
întrunit în ședință ordinară,

Având în vedere:

- expunerea de motive a Primarului municipiului Giurgiu, înregistrată la nr.4.824/18.02.2014;
- raportul de specialitate al Direcției Patrimoniu - Compartimentul Patrimoniu, Evidența Proprietății și Cadastru, înregistrat la nr.4.825/18.02.2014;
- raportul comisiei pentru administrație publică locală, juridic și de disciplină;
- raportul comisiei buget - finanțe, administrarea domeniului public și privat;
- prevederile art.4, art.25 din Legea nr.213/1998 privind bunurile proprietatea publică, actualizată, ale art.4 din Legea cadru nr.195/2006 a descentralizării și ale art.553, alin.(1) și art.557, alin.(2) din Legea nr.287/2009, republicată, Codul Civil.

În temeiul art.36, alin.(2), lit.,c” și art.45, alin.(3) din Legea nr.215/2001, republicată, privind Administrația Publică Locală, cu modificările și completările ulterioare,

HOTĂRĂȘTE:

Art.1. Se constată dreptul de proprietate privată a Municipiului Giurgiu asupra terenurilor intravilane prezentate în anexa 1 și a planurilor de situație din anexa 2, care fac parte integrantă din prezenta hotărâre.

Art.2. Terenurile menționate la art.1 nu sunt revendicate în temeiul legilor proprietății, sunt libere de sarcini și nu există litigii pe rolul instanțelor de judecată.

Art.3. Prezenta hotărâre se va comunica Instituției Prefectului - Județului Giurgiu în vederea exercitării controlului cu privire la legalitate, Primarului Municipiului Giurgiu, Direcției Patrimoniu - Compartimentului Patrimoniu, Evidența Proprietății și Cadastru și Direcției Economice din cadrul Aparatului de specialitate al Primarului Municipiului Giurgiu.

PREȘEDINTE DE ȘEDINȚĂ


Cioacă Ionuț



CONTRASEMNEAZĂ,
SECRETAR,


Roșu Petre

Giurgiu, 27 februarie 2014
Nr. 59

Adoptată cu un număr de 19 voturi pentru, din totalul de 19 consilieri prezenți

ANEXA 1 la HCLM nr. 59 / 127-02 / 2014

Nr.crt.	ADRESA	SUPRAFATA
1.	Drum adiacent Strada Păcii	40.271 mp
2.	Strada Gloriei FN	723 mp
3.	Strada Mircea cel Bătrân FN lotul 1	16 mp
4.	Strada Mircea cel Bătrân FN lotul 2	16 mp
5.	Strada Mirecea cel Bătrân FN lotul 3	16 mp
6.	Strada 1 Decembrie 1918 intersecție cu Strada Tineretului	779 mp

PRESEDINTE DE SEDINȚĂ,



CONTRASEMNEAZĂ,

SECRETAR,
Roșu Petre

DIRECTOR EXECUTIV,
Trăistaru Cristian


ÎNTOCMIT,
Stanciu Tamara

ANEXA 2
la HELMR. 59/27.02.2014

PLAN DE SITUATIE SCARA 1: 200

BENEFICIAR:
MUNICIPIUL GIURGIU

AMPLASAMENT: TEREN ADIACENT STR. 1 DECEMBRIE 1918

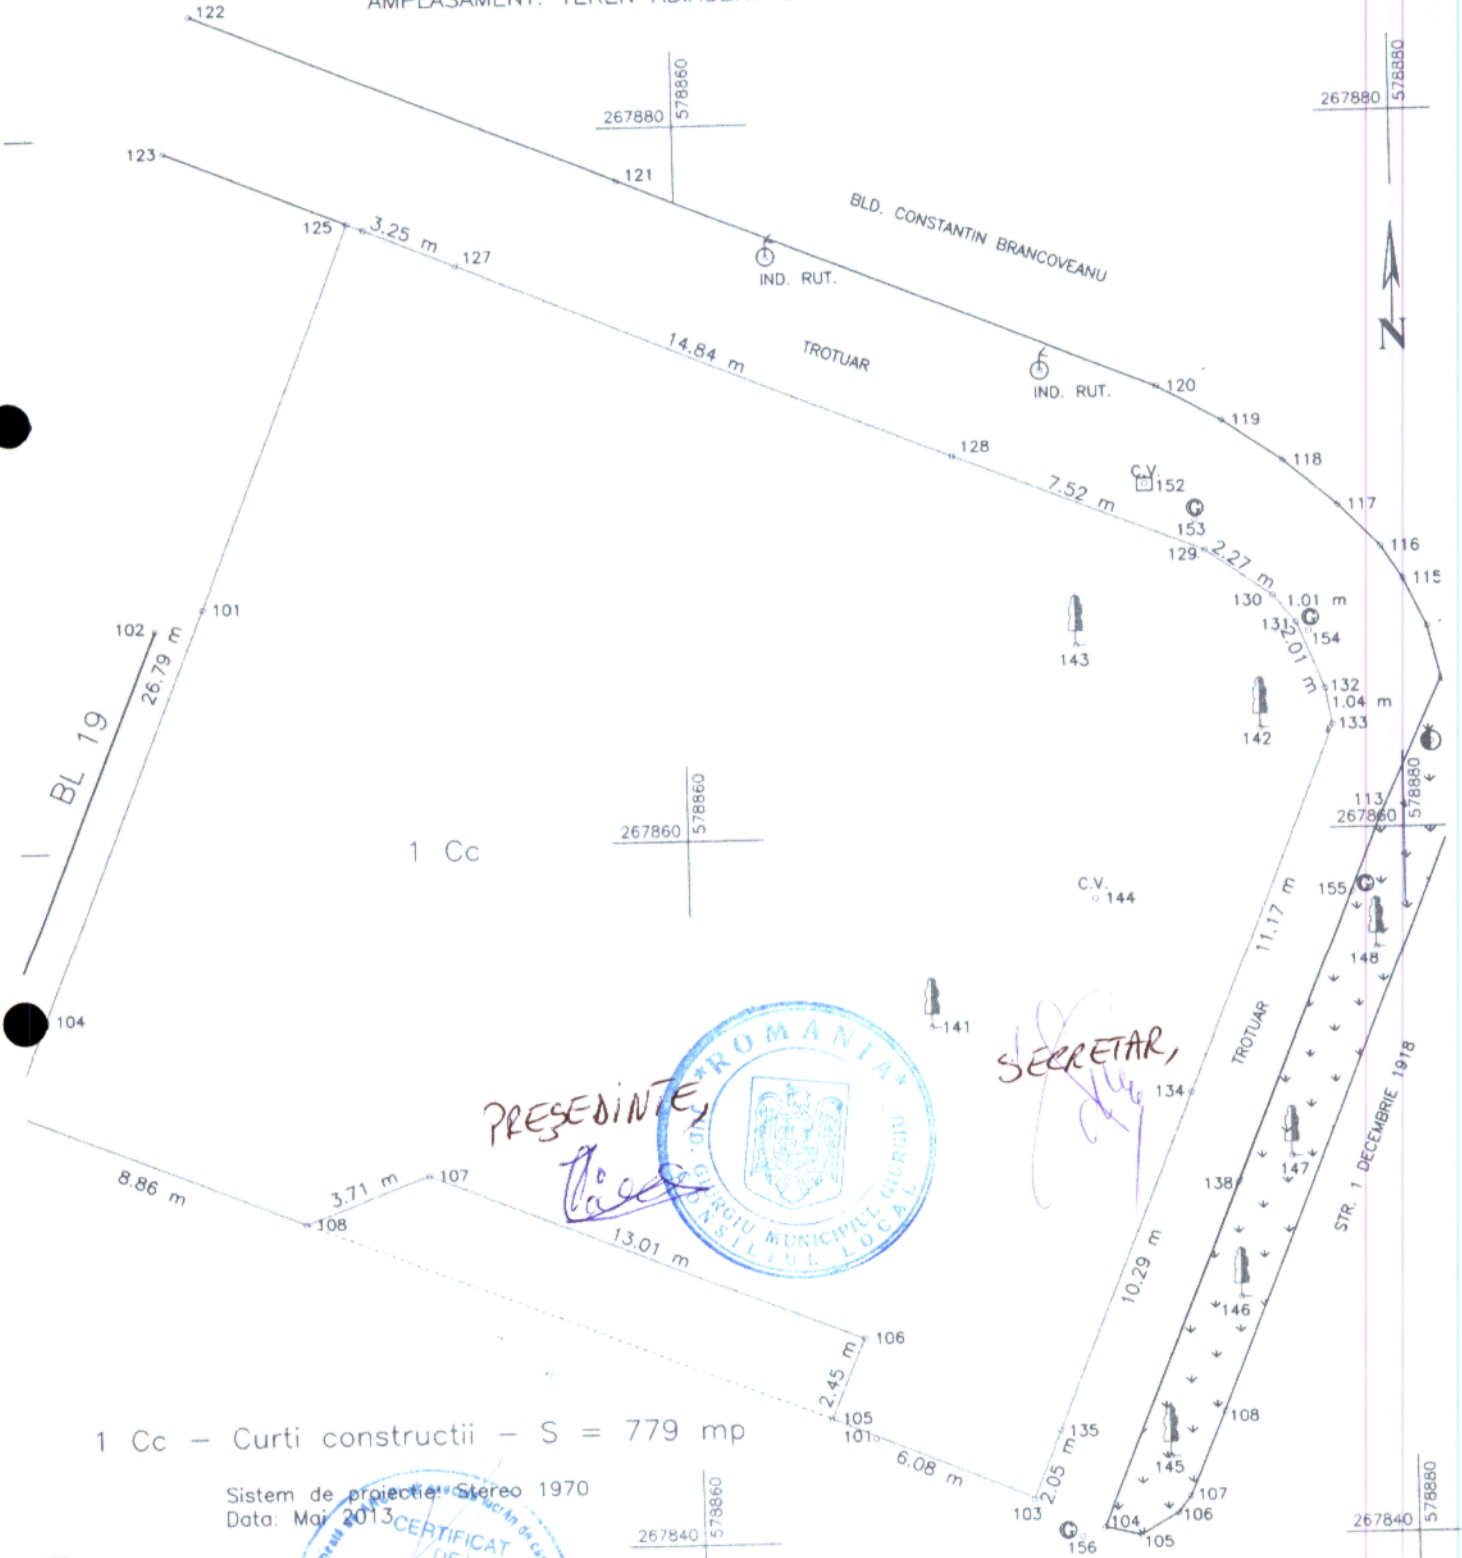

1 Cc

PRESEDINTE
Petre



SECRETAR,
[Signature]

1 Cc - Curti constructii - S = 779 mp

Sistem de proiectie Stereo 1970
Data: Mai 2013

Executant,
Ing. Balan Petre
Semnatura




PLAN DE SITUATIE SCARA 1: 200

PROPRIETAR:
MUNICIPIUL GIURGIU

AMPLASAMENT:
STR. MIRCEA CEL BATRAN
MUN. GIURGIU
JUD. GIURGIU

SERVICIUL PUBLIC COMUNITAR
REGIM PERMISE DE CONDUCERE SI
INMATICULAREA VEHICULELOR GIURGIU

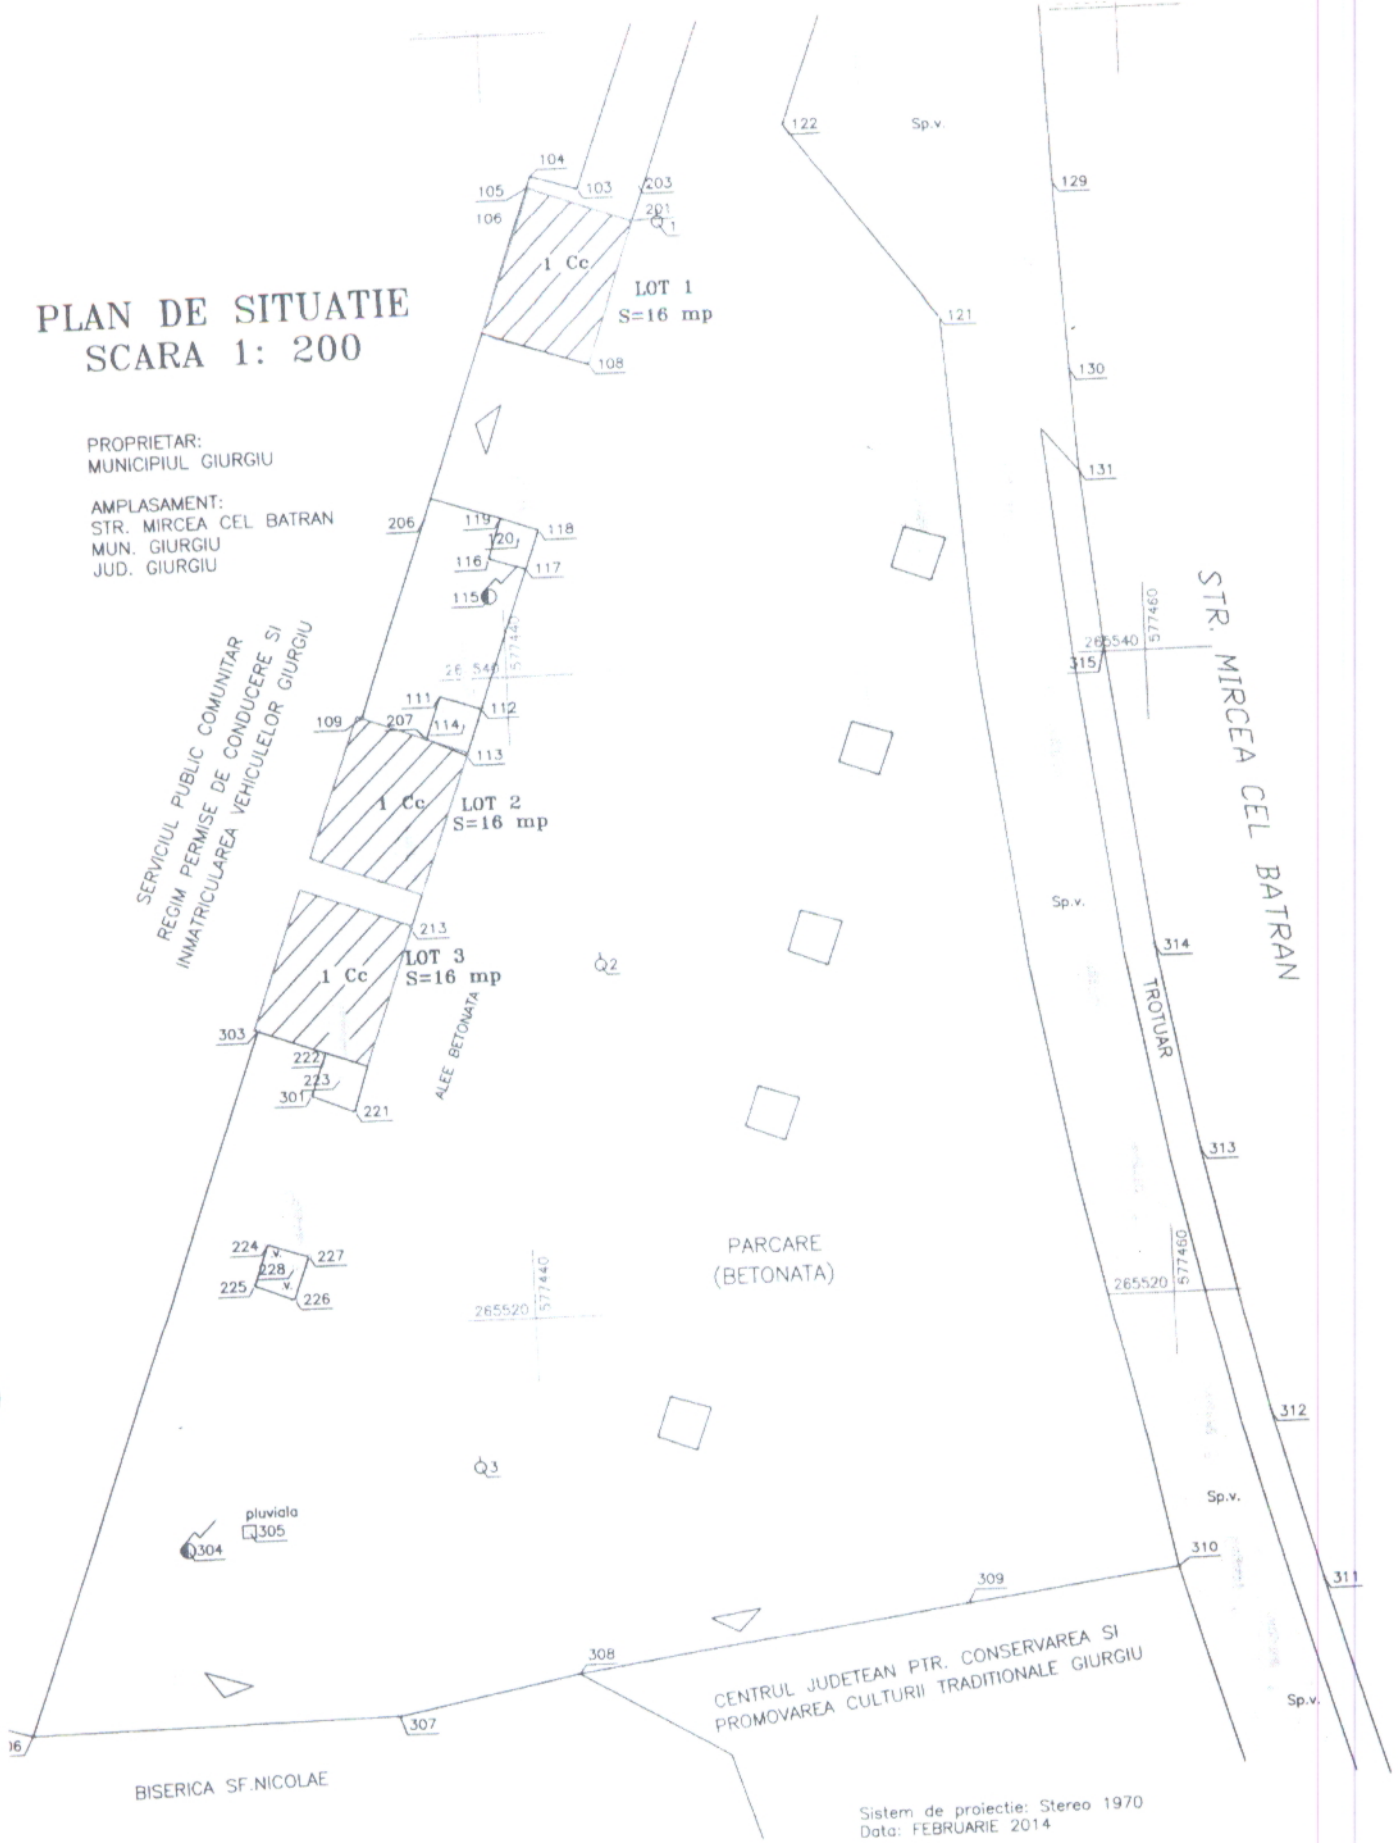

CENTRUL JUDETEAN PTR. CONSERVAREA SI
PROMOVAREA CULTURII TRADITIONALE GIURGIU

BISERICA SF. NICOLAE

Sistem de proiectie: Stereo 1970
Data: FEBRUARIE 2014

Executant,
Ing. Balan Petre
Semnatura si stampila

265500 577440

265500 577460


PLAN DE SITUATIE

AMPLASAMENT:
MUN. GIURGIU
STR. GLORIEI
JUD. GIURGIU

PROPRIETAR:
MUNICIPIUL GIURGIU

Strada GLORIEI

*1 CC - CURTI CONSTRUCTII
SUPRAFATA S = 723 mp*

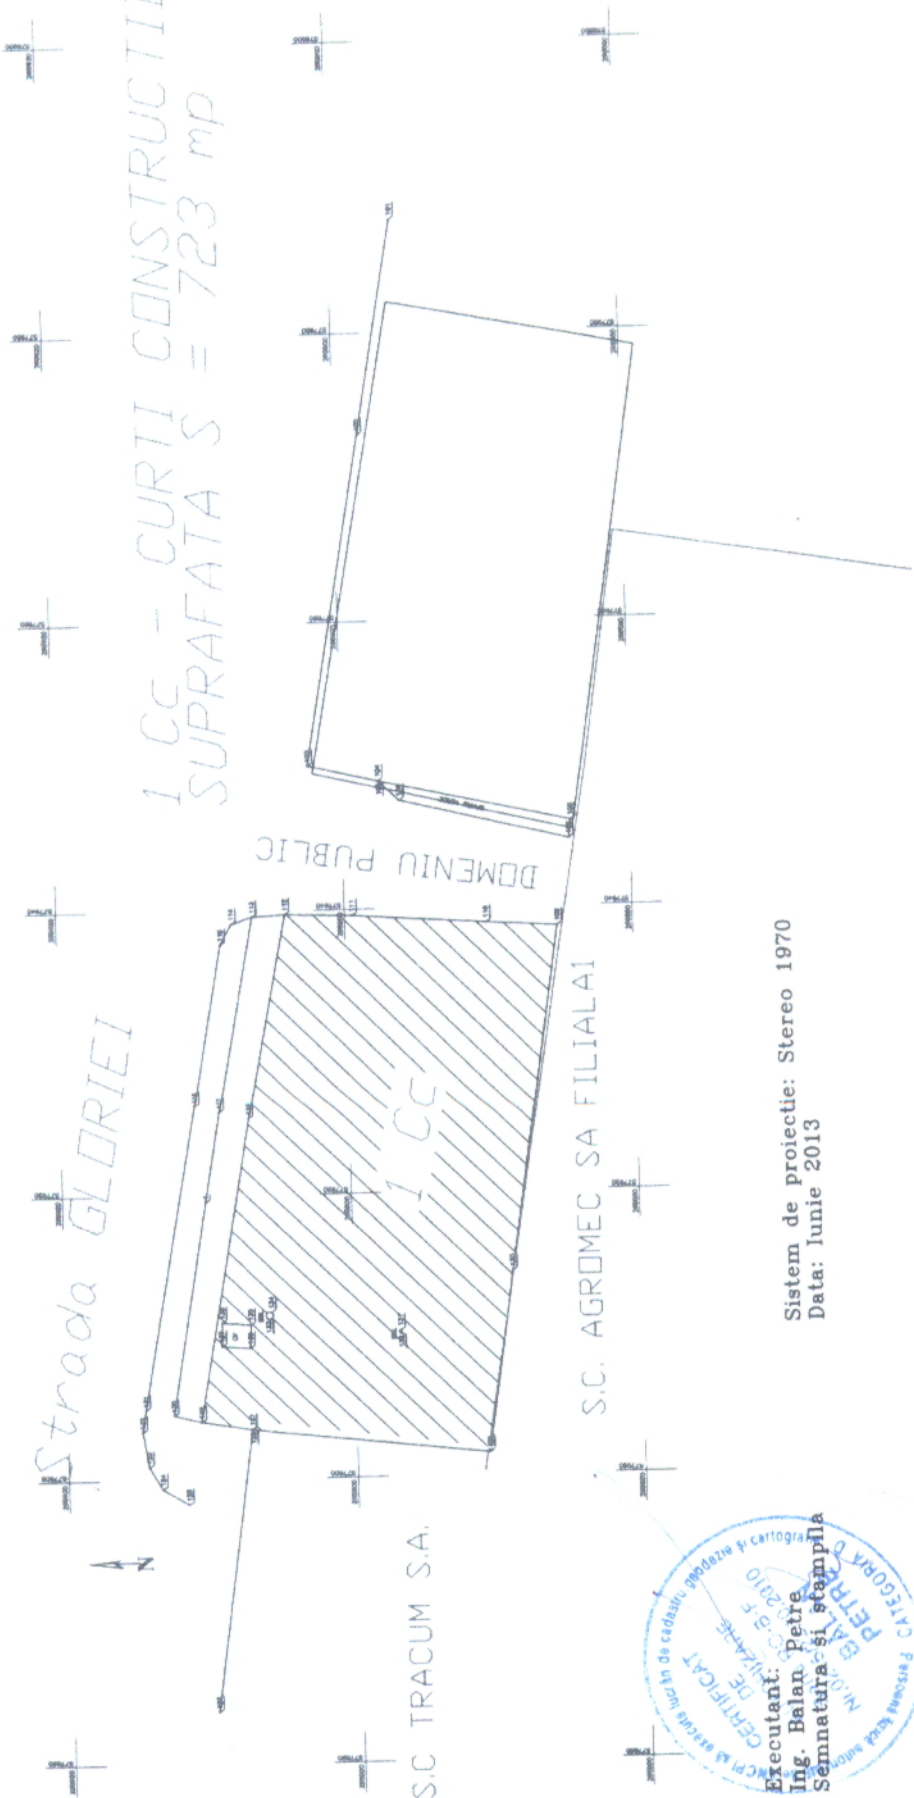


S.C. TRACUM S.A.

S.C. AGROMEC SA FILIALAI

Sistem de proiectie: Stereo 1970
Data: Iunie 2013



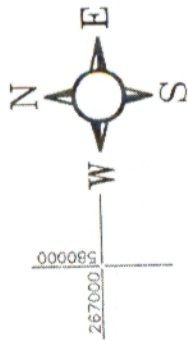

267000
580000

PROPRIETAR:
MUNICIPIUL GIURGIU

PLAN DE SITUATIE
SCARA 1: 5 000

267000
579500

AMPLASAMENT:
Mun. Giurgiu, Drum Adiacent Str. Pacii
JUD GIURGIU

Suprafata = 40271 mp

267000
579000

Aleea FABRICII DE ZAHAR

NR. CAD. 1628

NR. CAD. 32680

NR. CAD. 1826

NR. CAD. 1628

A.P.D.F.

266500
578500

NR. CAD. 900/2

NR. CAD. 800/2

A.P.D.F.

IDR

NR. CAD. 32661

A.P.D.F.

BUL. MIHAI VITEAZU, FN.

A.P.D.F.

266500
580000

Sistem de proiectie: STEREO '70
Data: Februarie 2014

Executant,
Ing. BALAN
Semnatura

