


REALIZARE SCARA EXTERIOARA LA SCOALA GENERALA NR 7 ORASUL GIURGIU JUDETUL GIURGIU

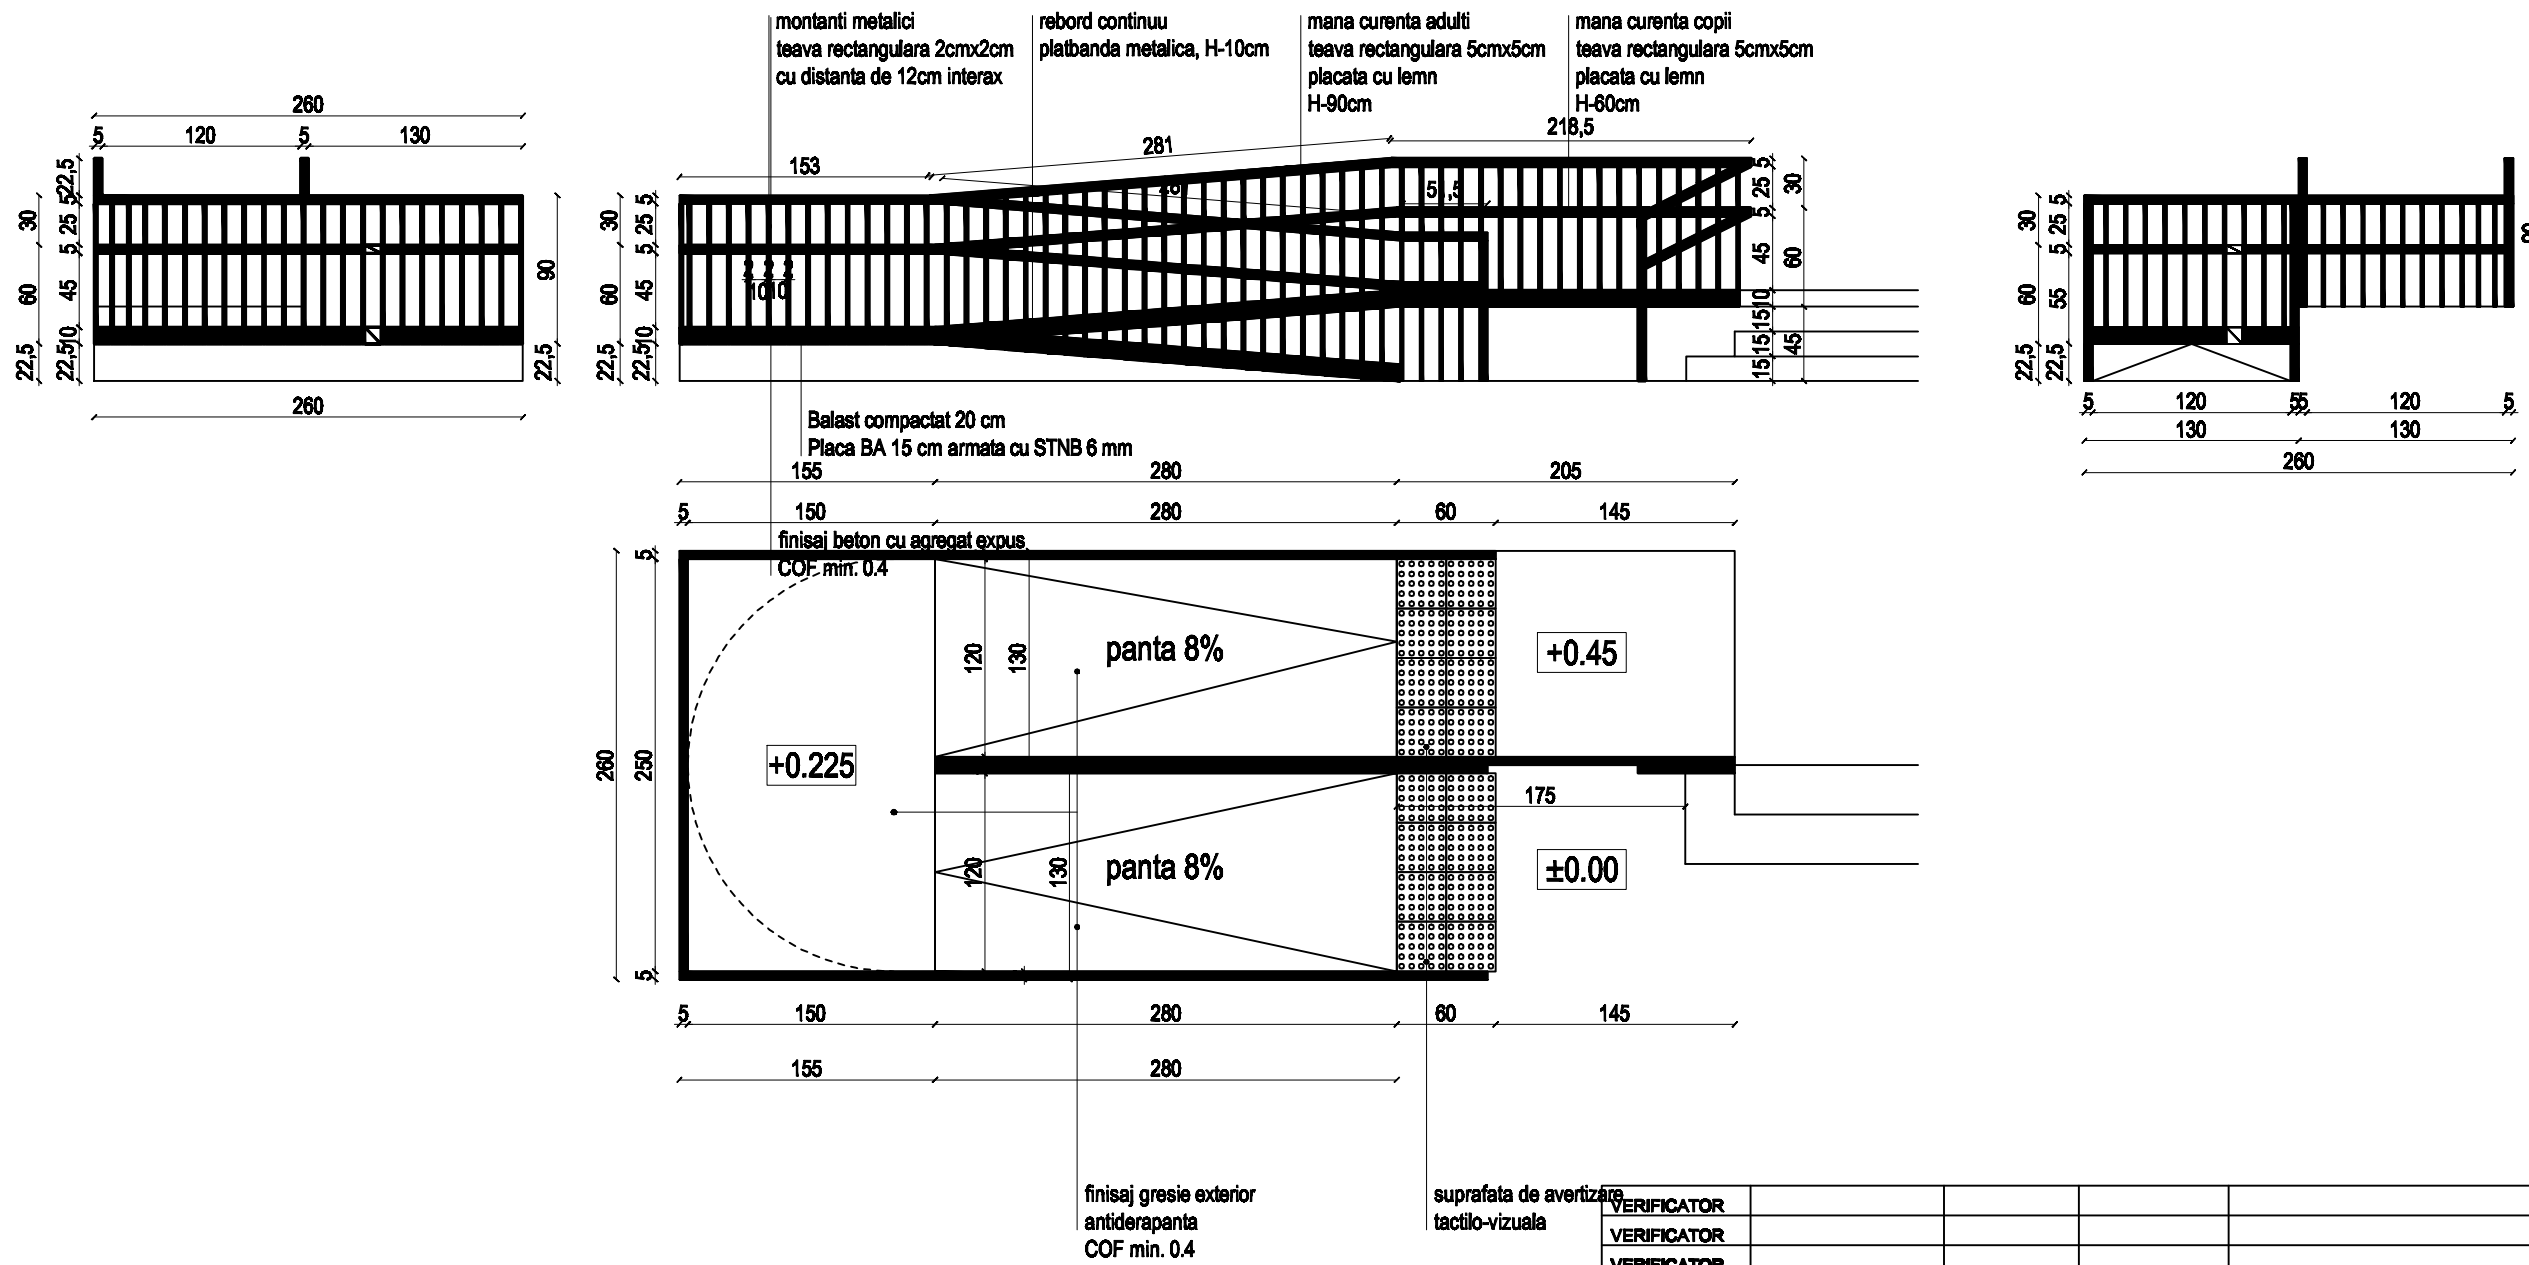

LEGENDA:

	Zidarie caramida
	Beton Armat
	Pereti ghipe-carton

Constructia se incadreaza in:
 - cat. "C" de importanta conform HGR 766/97
 - clasa III-a de importanta conform P100/92
 - gradul II de rezistenta la foc
 - risc mic de incendiu la clase si risc mijlociu la punctul termic conform P118/99

VERIFICATOR				
VERIFICATOR				
VERIFICATOR				
VERIF / EXPERT	NUME	SEMNATURA	CERINTA	Expertiza/Verificare Nr./Data
C2.jpg	C1.jpg	C3.jpg		Beneficiar: PRIMARIA MUN. GIURGIU Proiect: Elaborare documentatie tehnico-economica pentru scara exteriora la Scoala generala nr. 7 Proiect Nr: 03/2016
SPECIFICATIE		SEMNATURA	Scara: 1:50	Adresa investitiei: Str. Portului Nr.21, Giurgiu Faza: PT+DE
REF PROIECT	Ing. Liviu Ciurparescu		Date: Dec. 2016	Planse: Detaliu Rampa Planse Nr: D01
COORDONATOR	arb. Merlan Barbanita			
PROIECTAT	Ing. Adrian Cirtipala			
DESEINAT	urb. Stefan Danila			