


# DETALII ACCES TROTUAR IN ZONA TRECERILOR DE PIETONI

Scara 1 : 50

VEDERE A-A  
Sc: 1:50

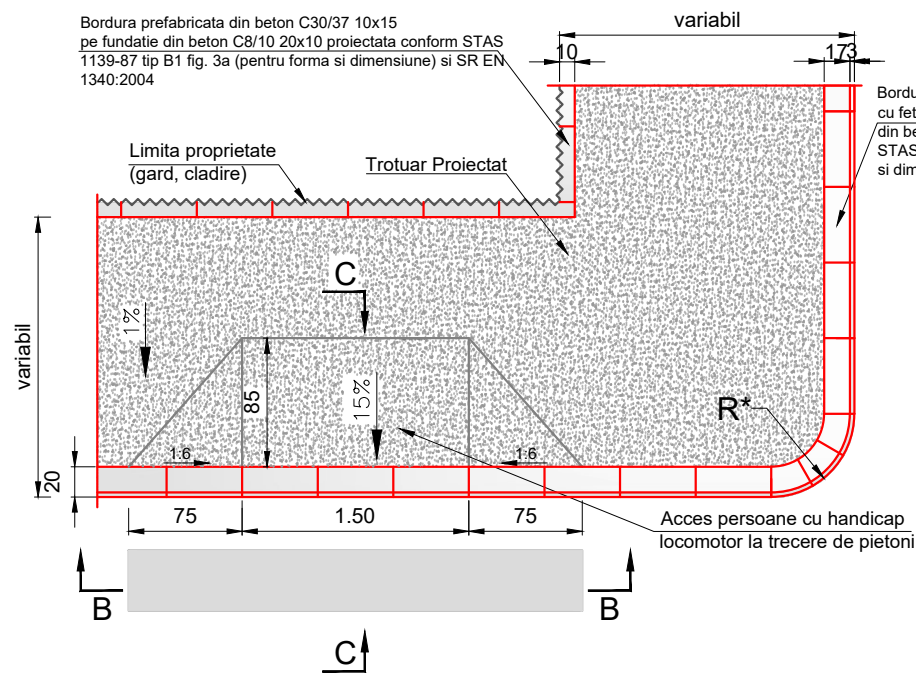

Borduri prefabricate din beton C 30/37 cu fete vazute finisate 20x25 pe fundatie din beton C8/10 30x15 proiectata conform STAS 1139-87 tip A1 fig.1b (pentru forma si dimensiune) si SR EN 1340:2004


Acces persoane cu handicap locomotor la trecere de pietoni

NOTA:  
R\* - raza de racordare proiectata conform plan de situatie lucrari proiectate.


NOTA:  
- Pe zona trecerilor pentru pietoni lumina la bordura se va reduce la 2 cm,  
- Pe restul traseului lumina la bordura va fi cea indicata in profilurile transversale dar nu mai putin de 8 cm.

NOTA:  
- Clasa de importanta a lucrarii conf. HG. 261/94 este C2 - lucrari de importanta normala,  
- Cerinta de calitate conf. HG. 925/95 este corespunzatoare capitolelor,  
- A 4.1 - asigurarea rezistentei si stabilitatii la solicitari statice si dinamice,  
- B 2.1 - siguranta in exploatare a constructiilor,  
- D 2 - sanatare si protectia mediului.


VEDERE B-B  
Sc: 1:20

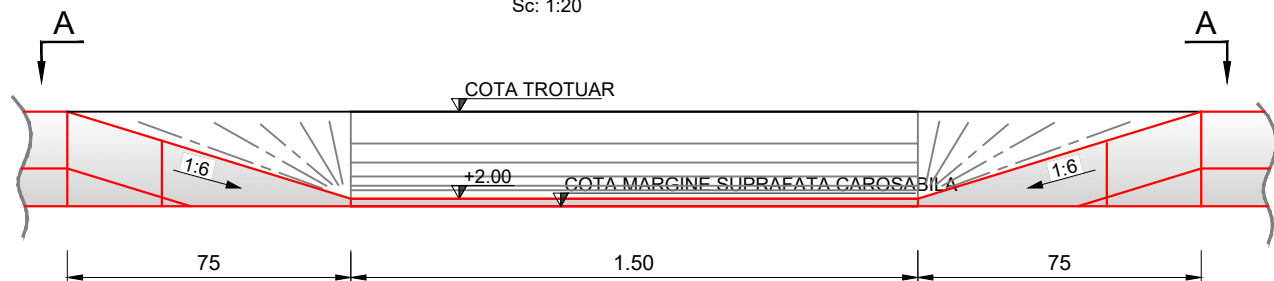

BORDURA DE TIP "A" 20x25 CONFORM SR EN 1340:2004 fig.1,2 PE FUNDATIE DE BETON C8/10 Scara 1:20

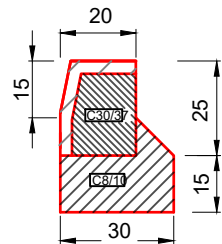


BORDURA DE TIP "B" 10x15 CONFORM SR EN 1340:2004 fig.3 PE FUNDATIE DE BETON C8/10 Scara 1:20

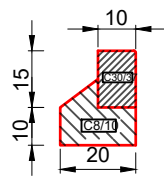


SCARA 1:50

CERINTE PENTRU ASIGURAREA DURABILITATII ELEMENTELOR PREFABRICATE DIN BETON CONFORM NE-013-2002 SAU A LUCRARILOR DIN BETON CONFORM NE-012-1999:		
ELEMENT PREFABRICAT SAU LUCRARE DIN BETON	BORDURI	FUNDATIE BORDURI
CLASA DE REZISTENTA A BETONULUI	C 30/37	C 8/10
CLASA DE EXPUNERE	XF2	2a
TIPUL CIMENTULUI	II/A-S42,5; I42,5; SRI42,5; HI42,5	II/B-III/III/A IV/A, V/A } 32,5
RAPORT APA/CIMENT(max)	0,50	---
GRADUL DE IMPERMEABILITATE(min)	P8 <sup>10</sup>	---
GRADUL DE GELIVITATE(min)	G100	---

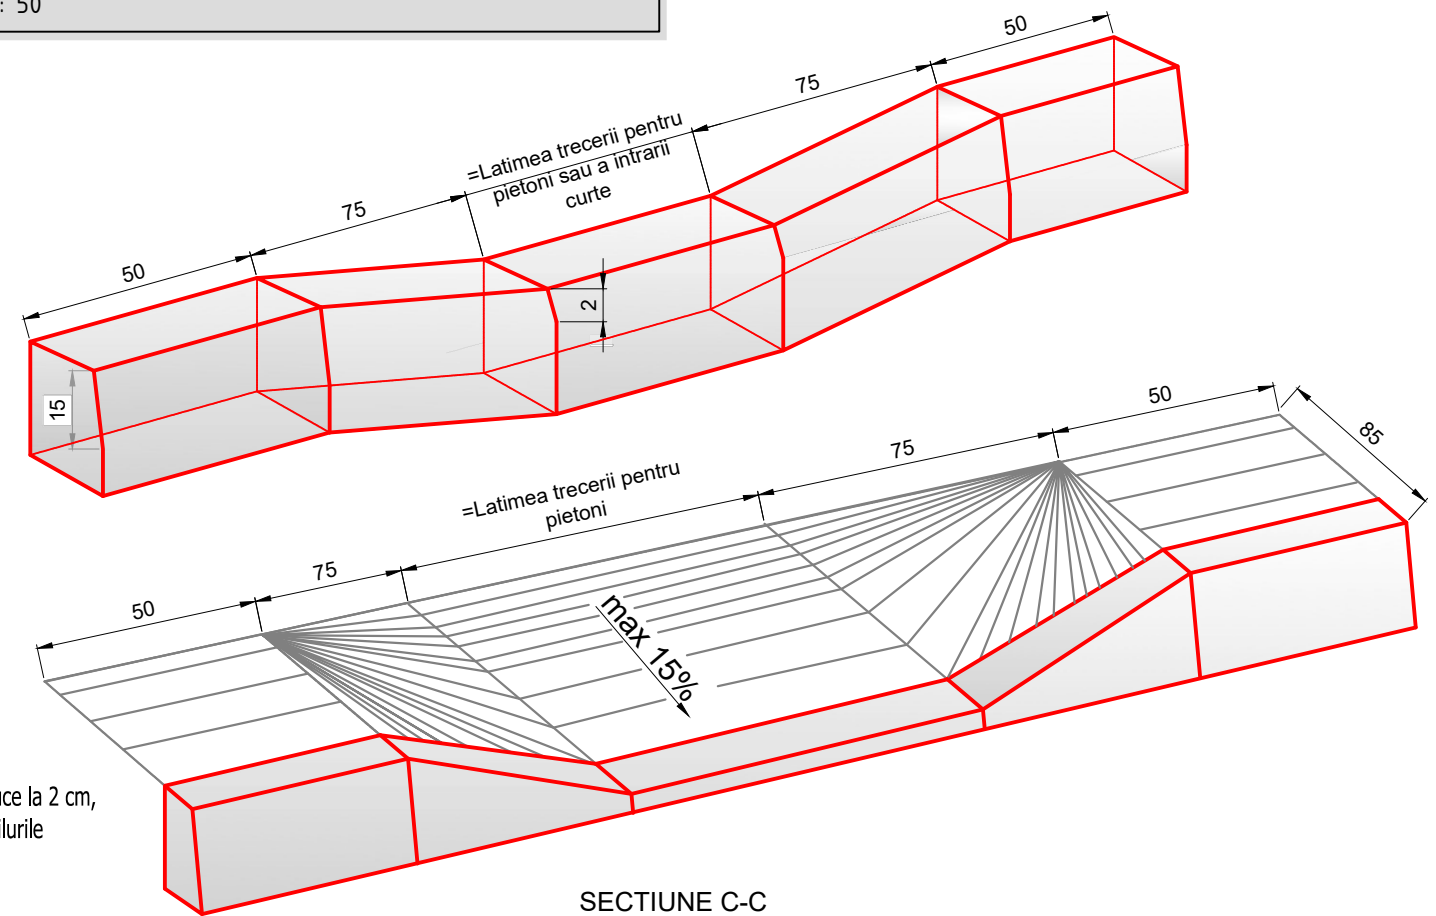

SECTIUNE C-C  
Sc: 1:20

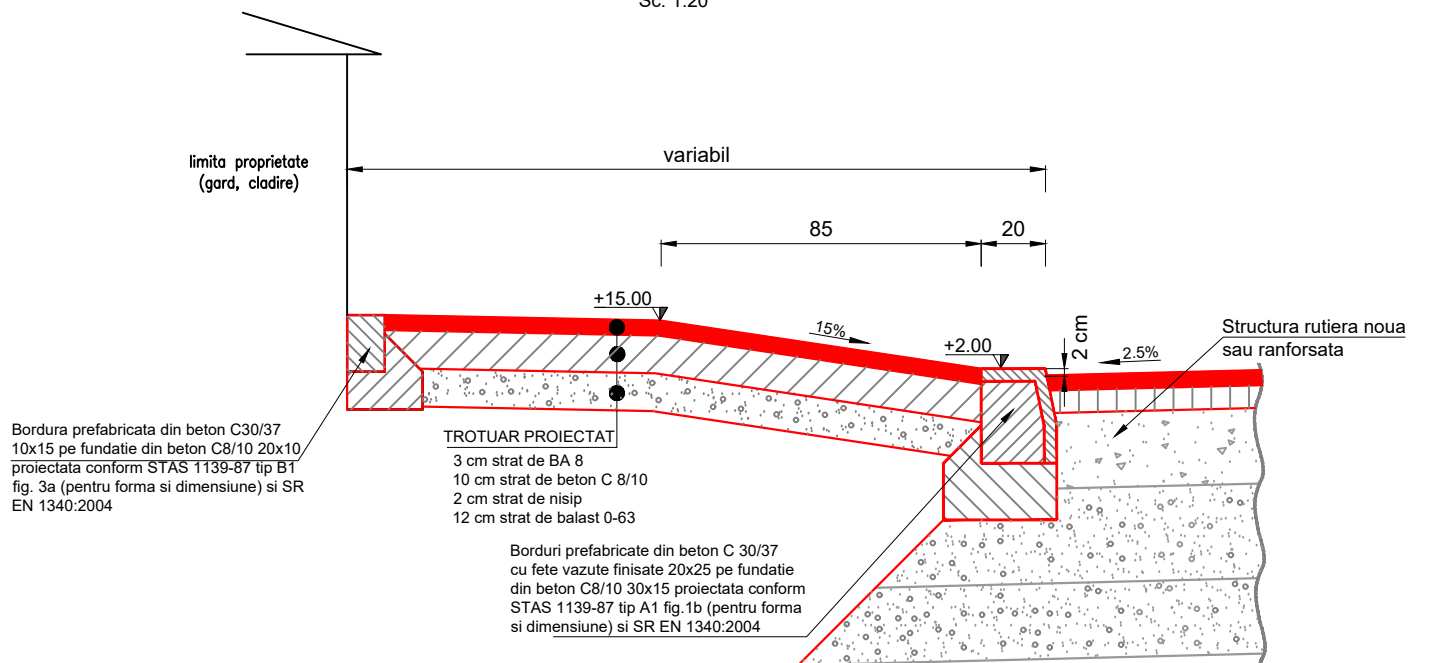


VERIFICATOR INDEPENDENT	NUME	SEMNATURA	CERINTA	NUMAR SI DATA REFERAT VERIFICARE	NUMAR PROIECT:
PROIECTANT:	SC C&I Constructii si Inginerie SRL CUI 32434946 J40/13679/2013 - Str. Soimus, Nr. 36, Sector 4, Bucuresti			BENEFICIAR:	C&I-02/2016
SEF PROECT	Ing. Sergiu MEDREA	<i>Medrea</i>	SCARA:	TITLU PROIECT:	FAZA:
PROIECTAT	Ing. Sergiu MEDREA	<i>Medrea</i>	1: 50	ELABORARE DOCUMENTATIE TEHNICA - SISTEMATIZARE PE VERTICALA BL. 20 APARTAMENTE LOCUINTE SOCIALE, CARTIER ISTRU	PTH+CS+DE
DESENAT	Ing. Sergiu MEDREA	<i>Medrea</i>	DATA:	TITLU PLANSA:	PLANSA NR.:
DIRECTOR	Dumitru Ionel DUICA		2016	DETALII ACCES TROTUAR IN ZONA TRECERILOR DE PIETONI	DE - 01


# DETALIU ACCES LA PLATFORMA CAROSABILA

Scara 1 : 50


VEDERE DE SUS  
ACCES LA PLATFORMA CAROSABILA

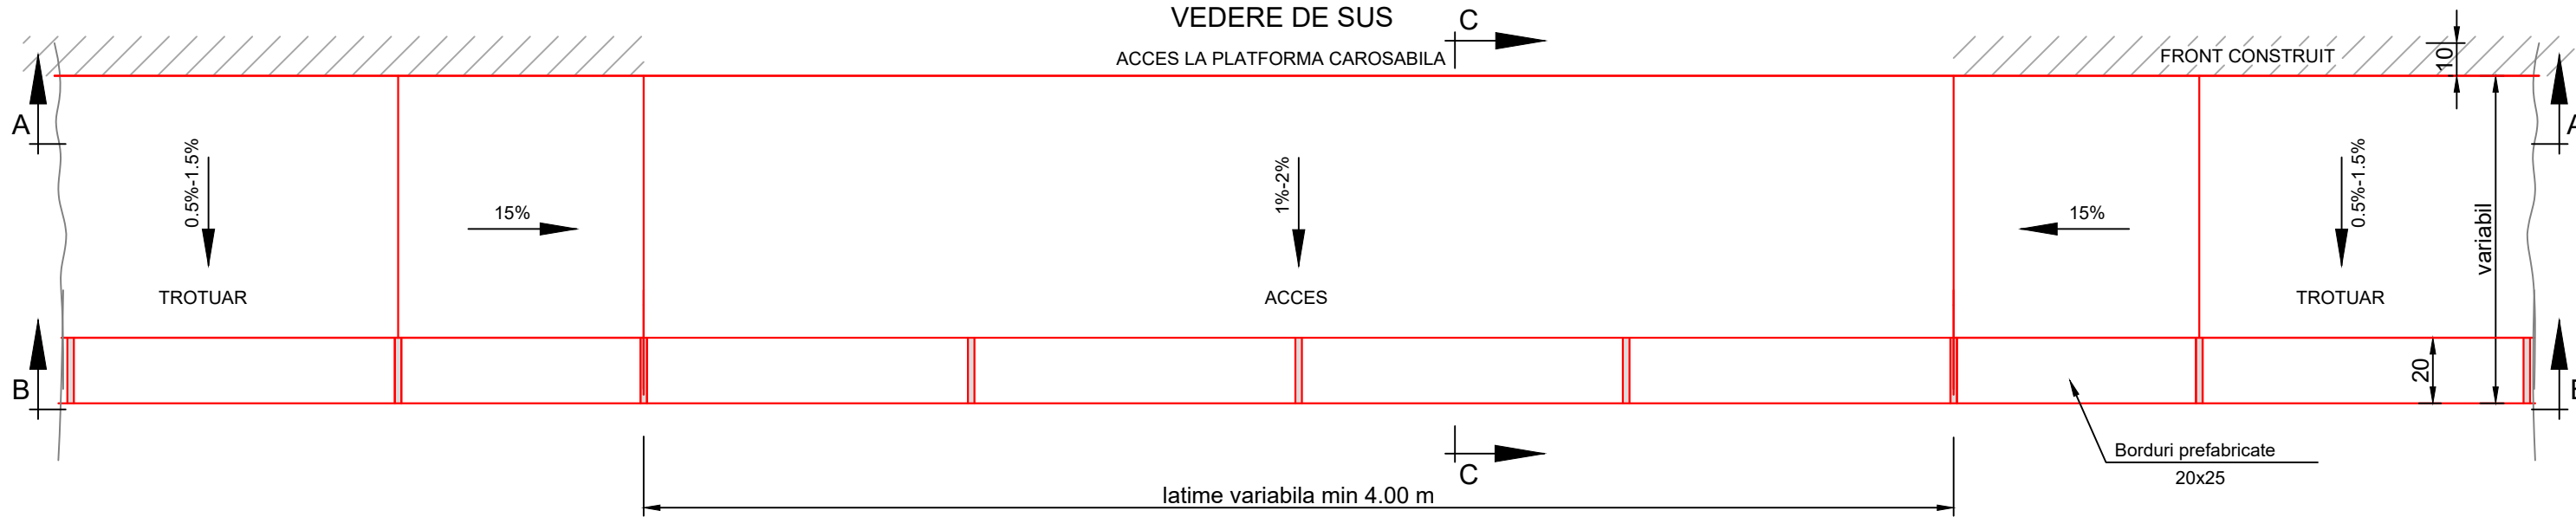



## SECTIUNE A-A

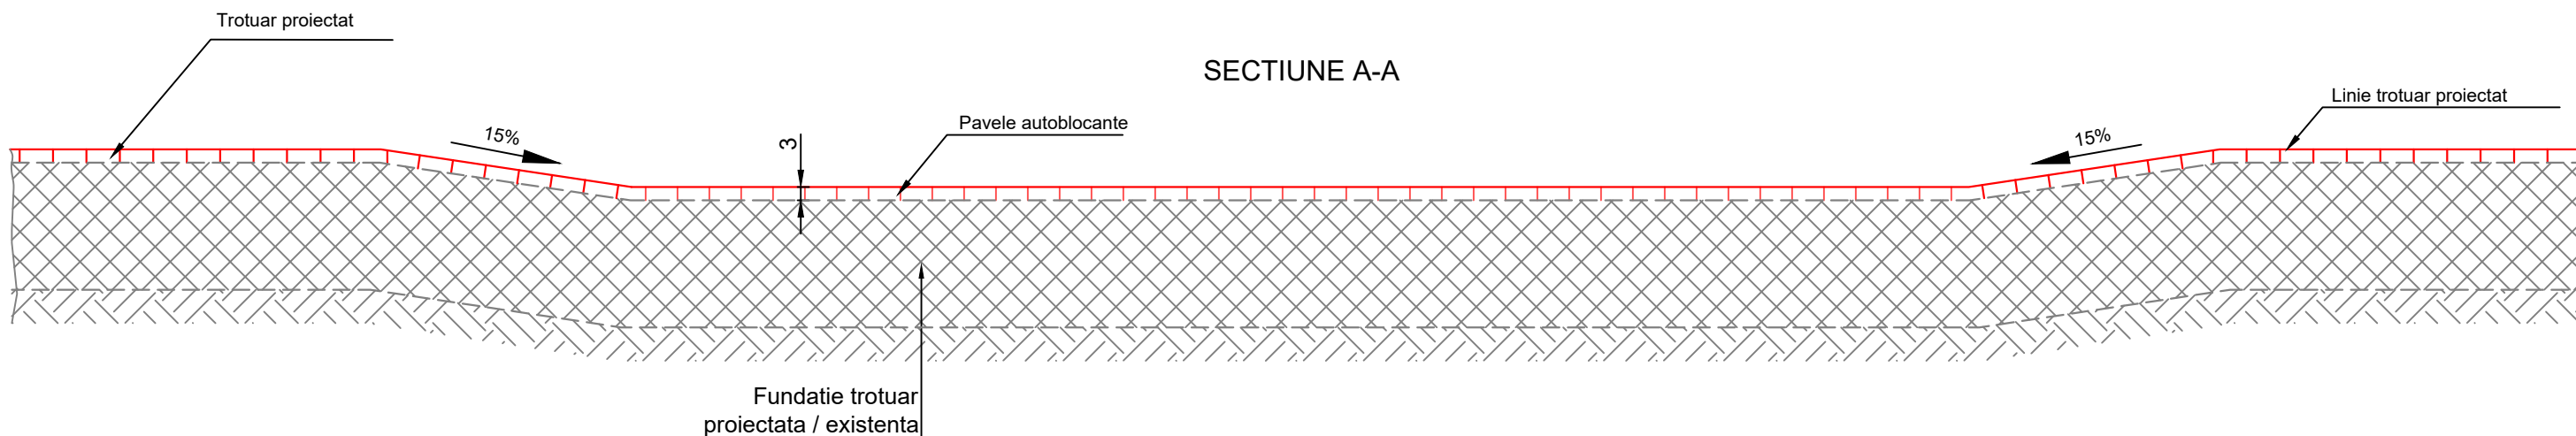


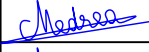
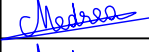
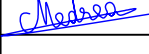
## VEDERE B-B

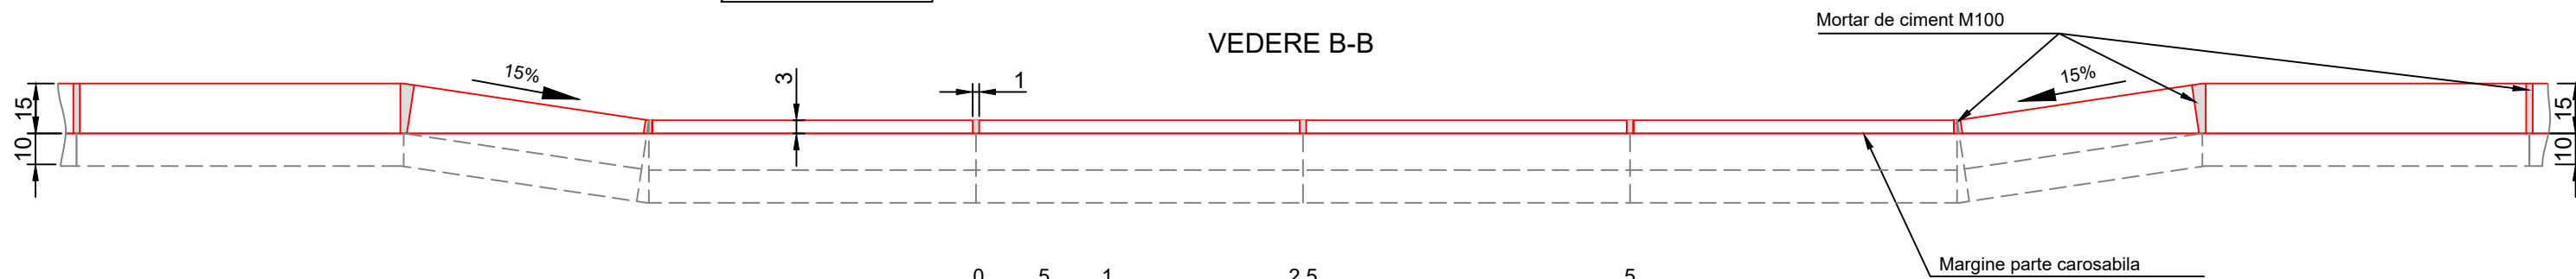

## VEDERE C-C

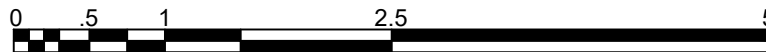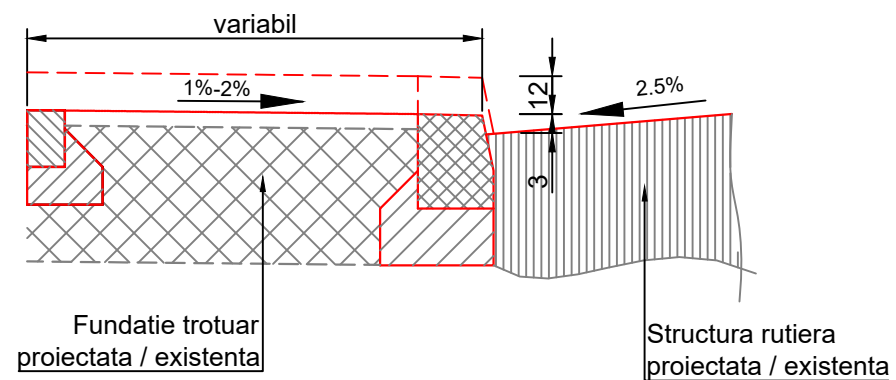


SCARA 1:50

VERIFICATOR	INDEPENDENT	NUME	SEMNATURA	CERINTA	NUMAR SI DATA REFERAT VERIFICARE
PROIECTANT:					BENEFICIAR:
 SC C&I Constructii si Inginerie SRL CUI 32434946 J40/13679/2013 - Str. Soimus, Nr. 36, Sector 4, Bucuresti					PRIMARIA MUNICIPIULUI GIURGIU NUMAR PROIECT: C&I-02/2016
SEF PROIECT	Ing. Sergiu MEDREA		SCARA:	TITLU PROIECT:	FAZA:
PROIECTAT	Ing. Sergiu MEDREA		1: 50	ELABORARE DOCUMENTATIE TEHNICA - SISTEMATIZARE PE VERTICALA BL. 20 APARTAMENTE LOCUINTE SOCIALE, CARTIER ISTRU	PTH+CS+DE
DESEINAT	Ing. Sergiu MEDREA		DATA:	TITLU PLANSA:	PLANSA NR.:
DIRECTOR	Dumitru Ionel DUICA		2016	DETALIU ACCES LA PLATFORMA CAROSABILA	DE - 02

# DETALII DE ADUCERE LA COTA RAME APA-CANAL


Scara 1 : 50

## SOLUTIA PROIECTATA

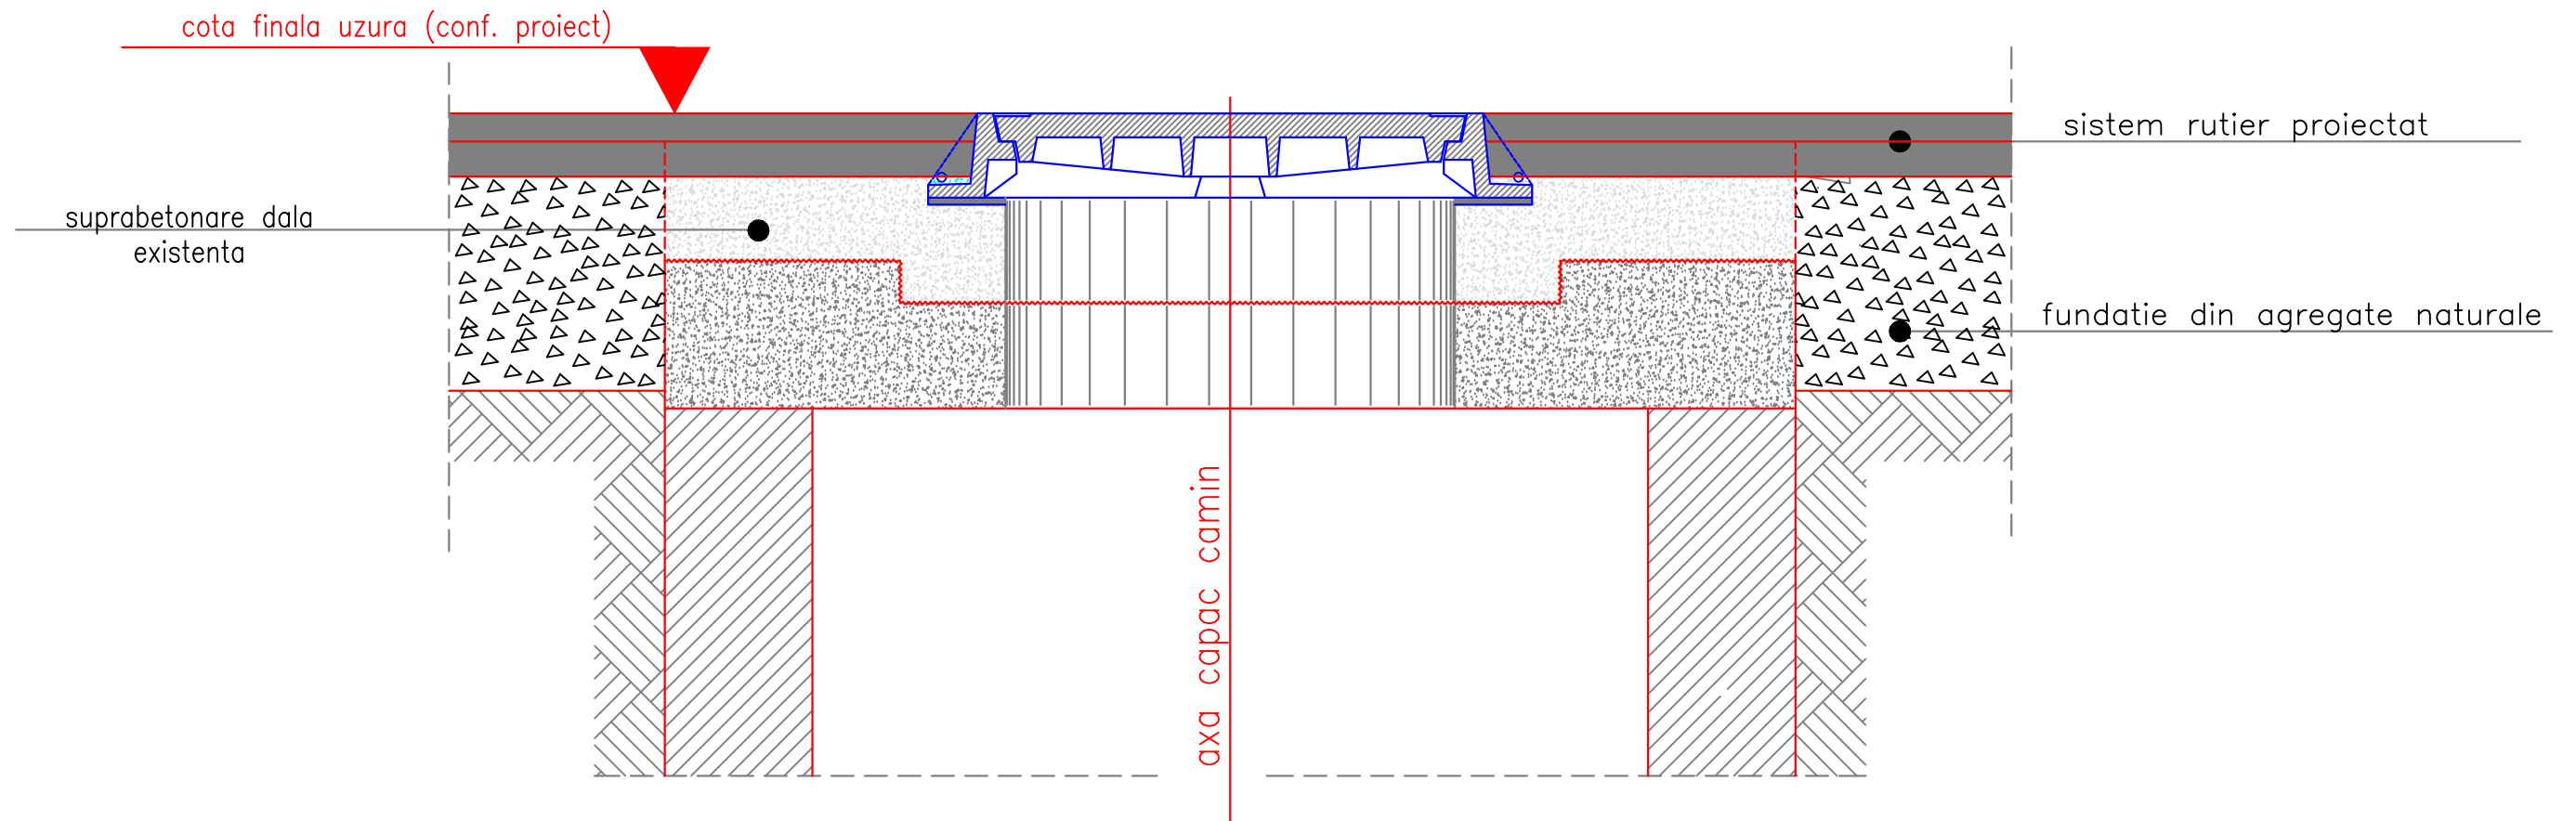


**NOTA:**

- Eventualele rame si/sau ansambluri rame/capace fisurate sau aflate intr-un grad avansat de degradare ce ar putea pune in pericol siguranta circulatiei vor fi inlocuite cu altele noi.
- Toate operatiunile de interventie la ridicarea la cotele de proiect a ramelor se vor face in prezenta unui reprezentant abilitat al detinatorului instalatiei.

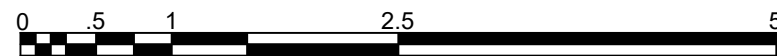

SCARA 1:50

VERIFICATOR INDEPENDENT	NUME	SEMNATURA	CERINTA	NUMAR SI DATA REFERAT VERIFICARE	
PROIECTANT:			BENEFICIAR:		NUMAR PROIECT:
 SC C&I Constructii si Inginerie SRL CUI 32434946 J40/13679/2013 - Str. Soimus, Nr. 36, Sector 4, Bucuresti			PRIMARIA MUNICIPIULUI GIURGIU		C&I-02/2016
SEF PROIECT	Ing. Sergiu MEDREA	<i>Sergiu Medrea</i>	SCARA:	TITLU PROIECT:	FAZA:
PROIECTAT	Ing. Sergiu MEDREA	<i>Sergiu Medrea</i>	1: 50	ELABORARE DOCUMENTATIE TEHNICA - SISTEMATIZARE PE VERTICALA BL. 20 APARTAMENTE LOCUINTE SOCIALE, CARTIER ISTRU	PTH+CS+DE
DESEINAT	Ing. Sergiu MEDREA	<i>Sergiu Medrea</i>	DATA:	TITLU PLANSA:	PLANSA NR.:
DIRECTOR	Dumitru Ionel DUICA		2016	DETALII DE ADUCERE LA COTA RAME APA / CANAL	DE - 03