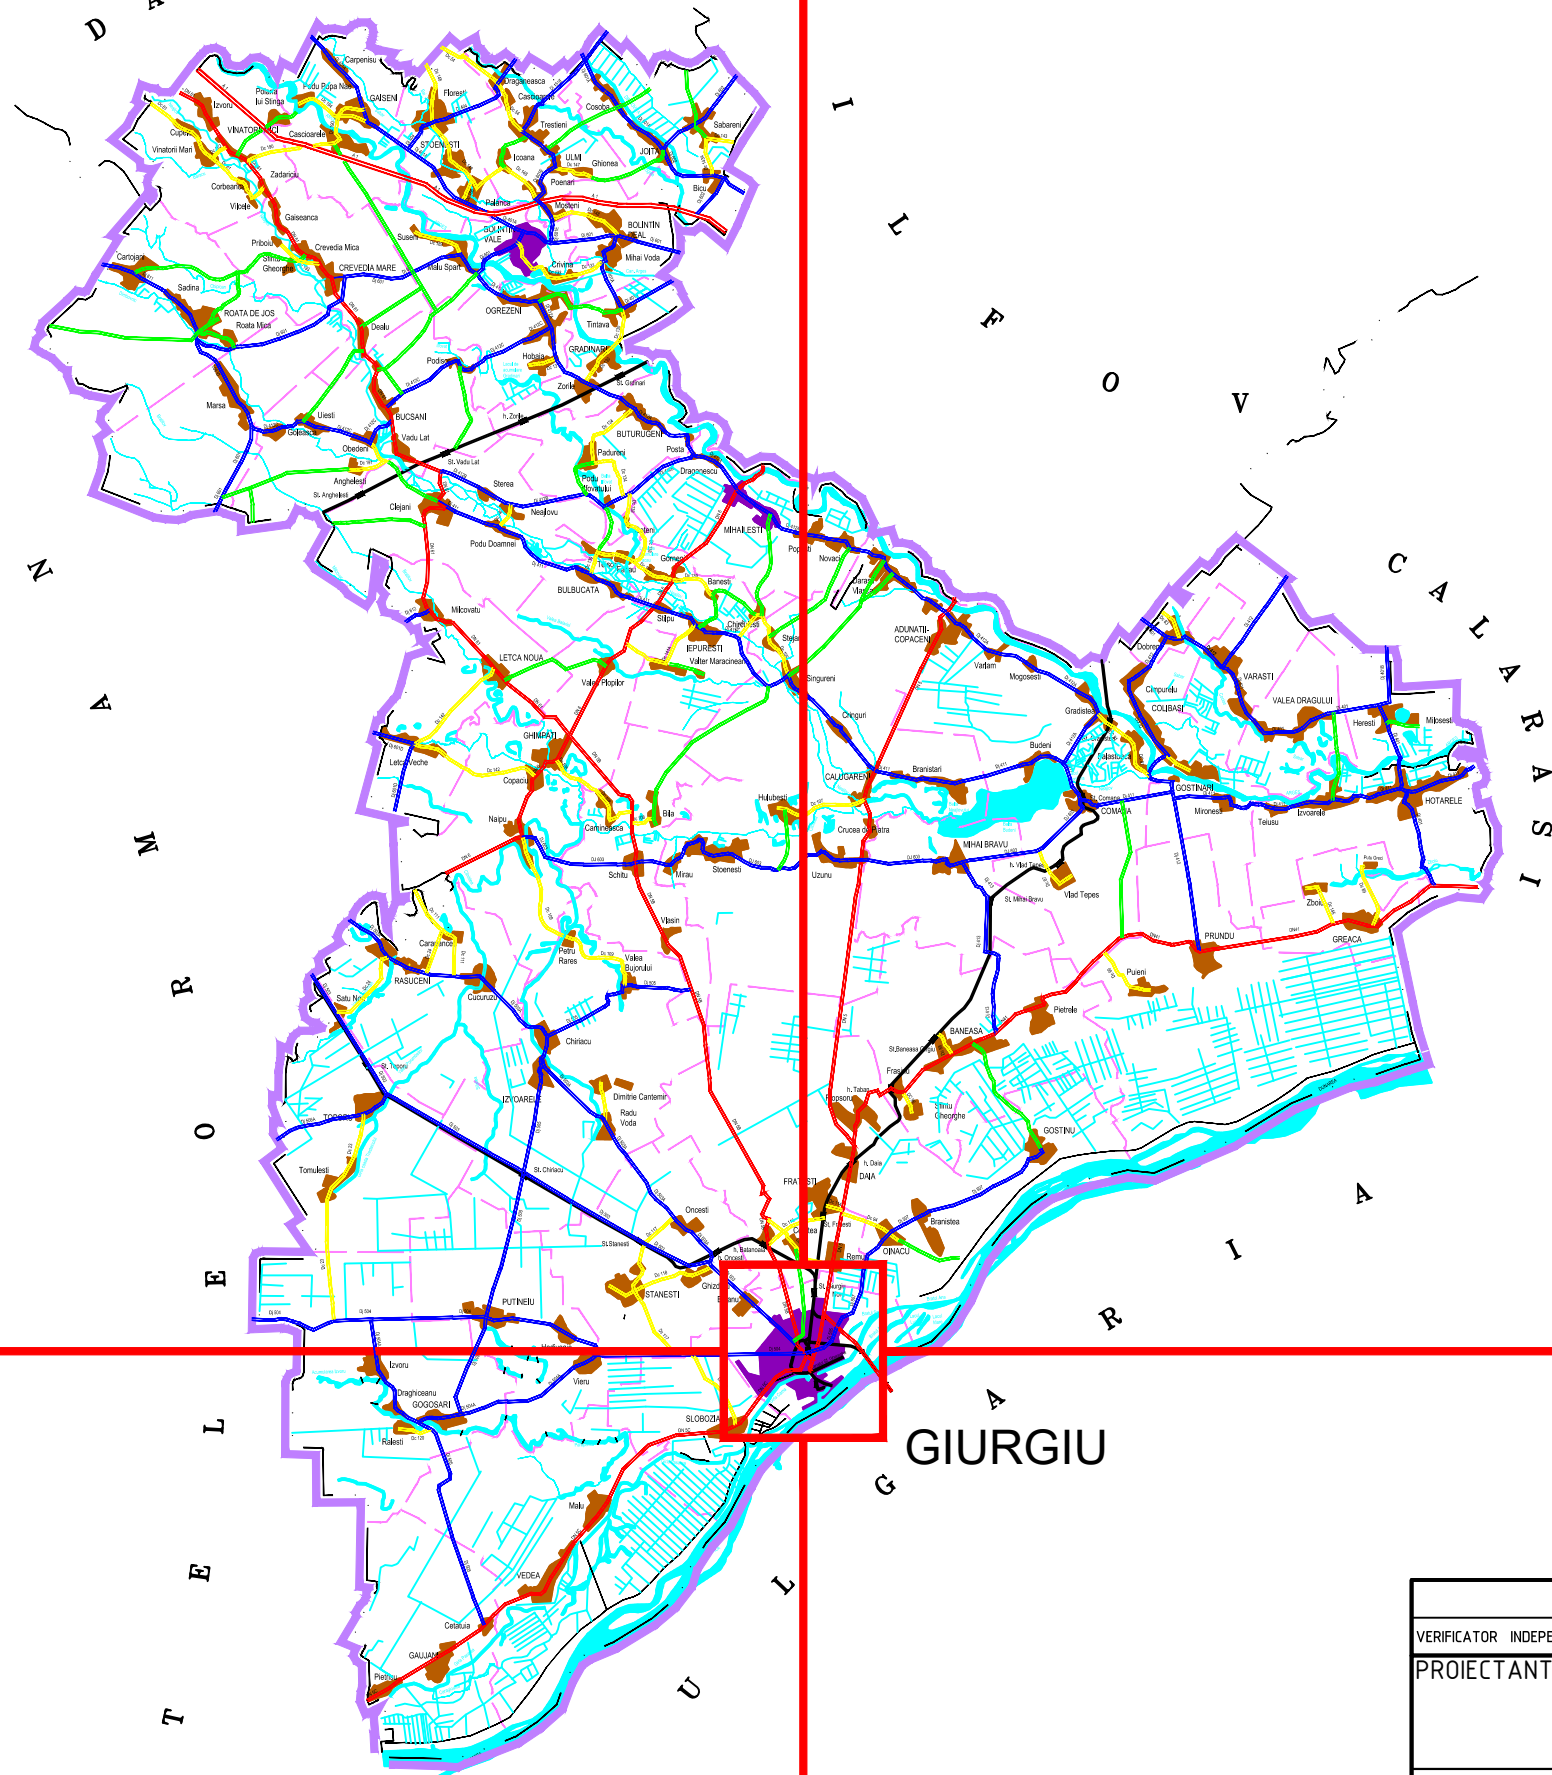
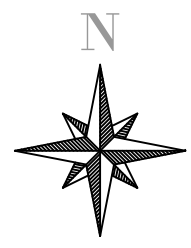
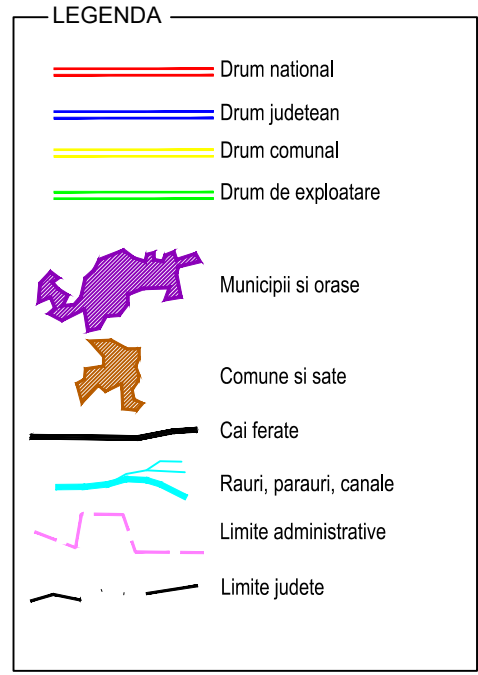


PLAN DE INCADRARE IN ZONA



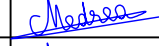

Scara 1 : 25000



JUDETUL GIURGIU RETEAUA DE DRUMURI PUBLICE



SCARA 1:25000

VERIFICATOR INDEPENDENT	NUME	SEMNATURA	CERINTA	NUMAR SI DATA REFERAT VERIFICARE	
PROIECTANT:				BENEFICIAR:	
 SC C&I Constructii si Inginerie SRL CUI 32434946 J40/13679/2013 - Str. Soimus, Nr. 36, Sector 4, Bucuresti				PRIMARIA MUNICIPIULUI GIURGIU	
SEF PROECT	Ing. Sergiu MEDREA		SCARA:	TITLU PROIECT:	FAZA:
PROIECTAT	Ing. Sergiu MEDREA		1: 25000	ELABORARE DOCUMENTATIE TEHNICA - SISTEMATIZARE PE VERTICALA BL. 20 APARTAMENTE LOCUINTE SOCIALE, CARTIER ISTRU	PTH+CS+DE
DESENAT	Ing. Sergiu MEDREA		DATA:	TITLU PLANSA:	PLANSA NR.:
DIRECTOR	Dumitru Ionel DUICA		2016	PLAN DE INCADRARE IN ZONA	PI - 01